


KÄVELYKATU MANSKI MYYNTIPAIKAT

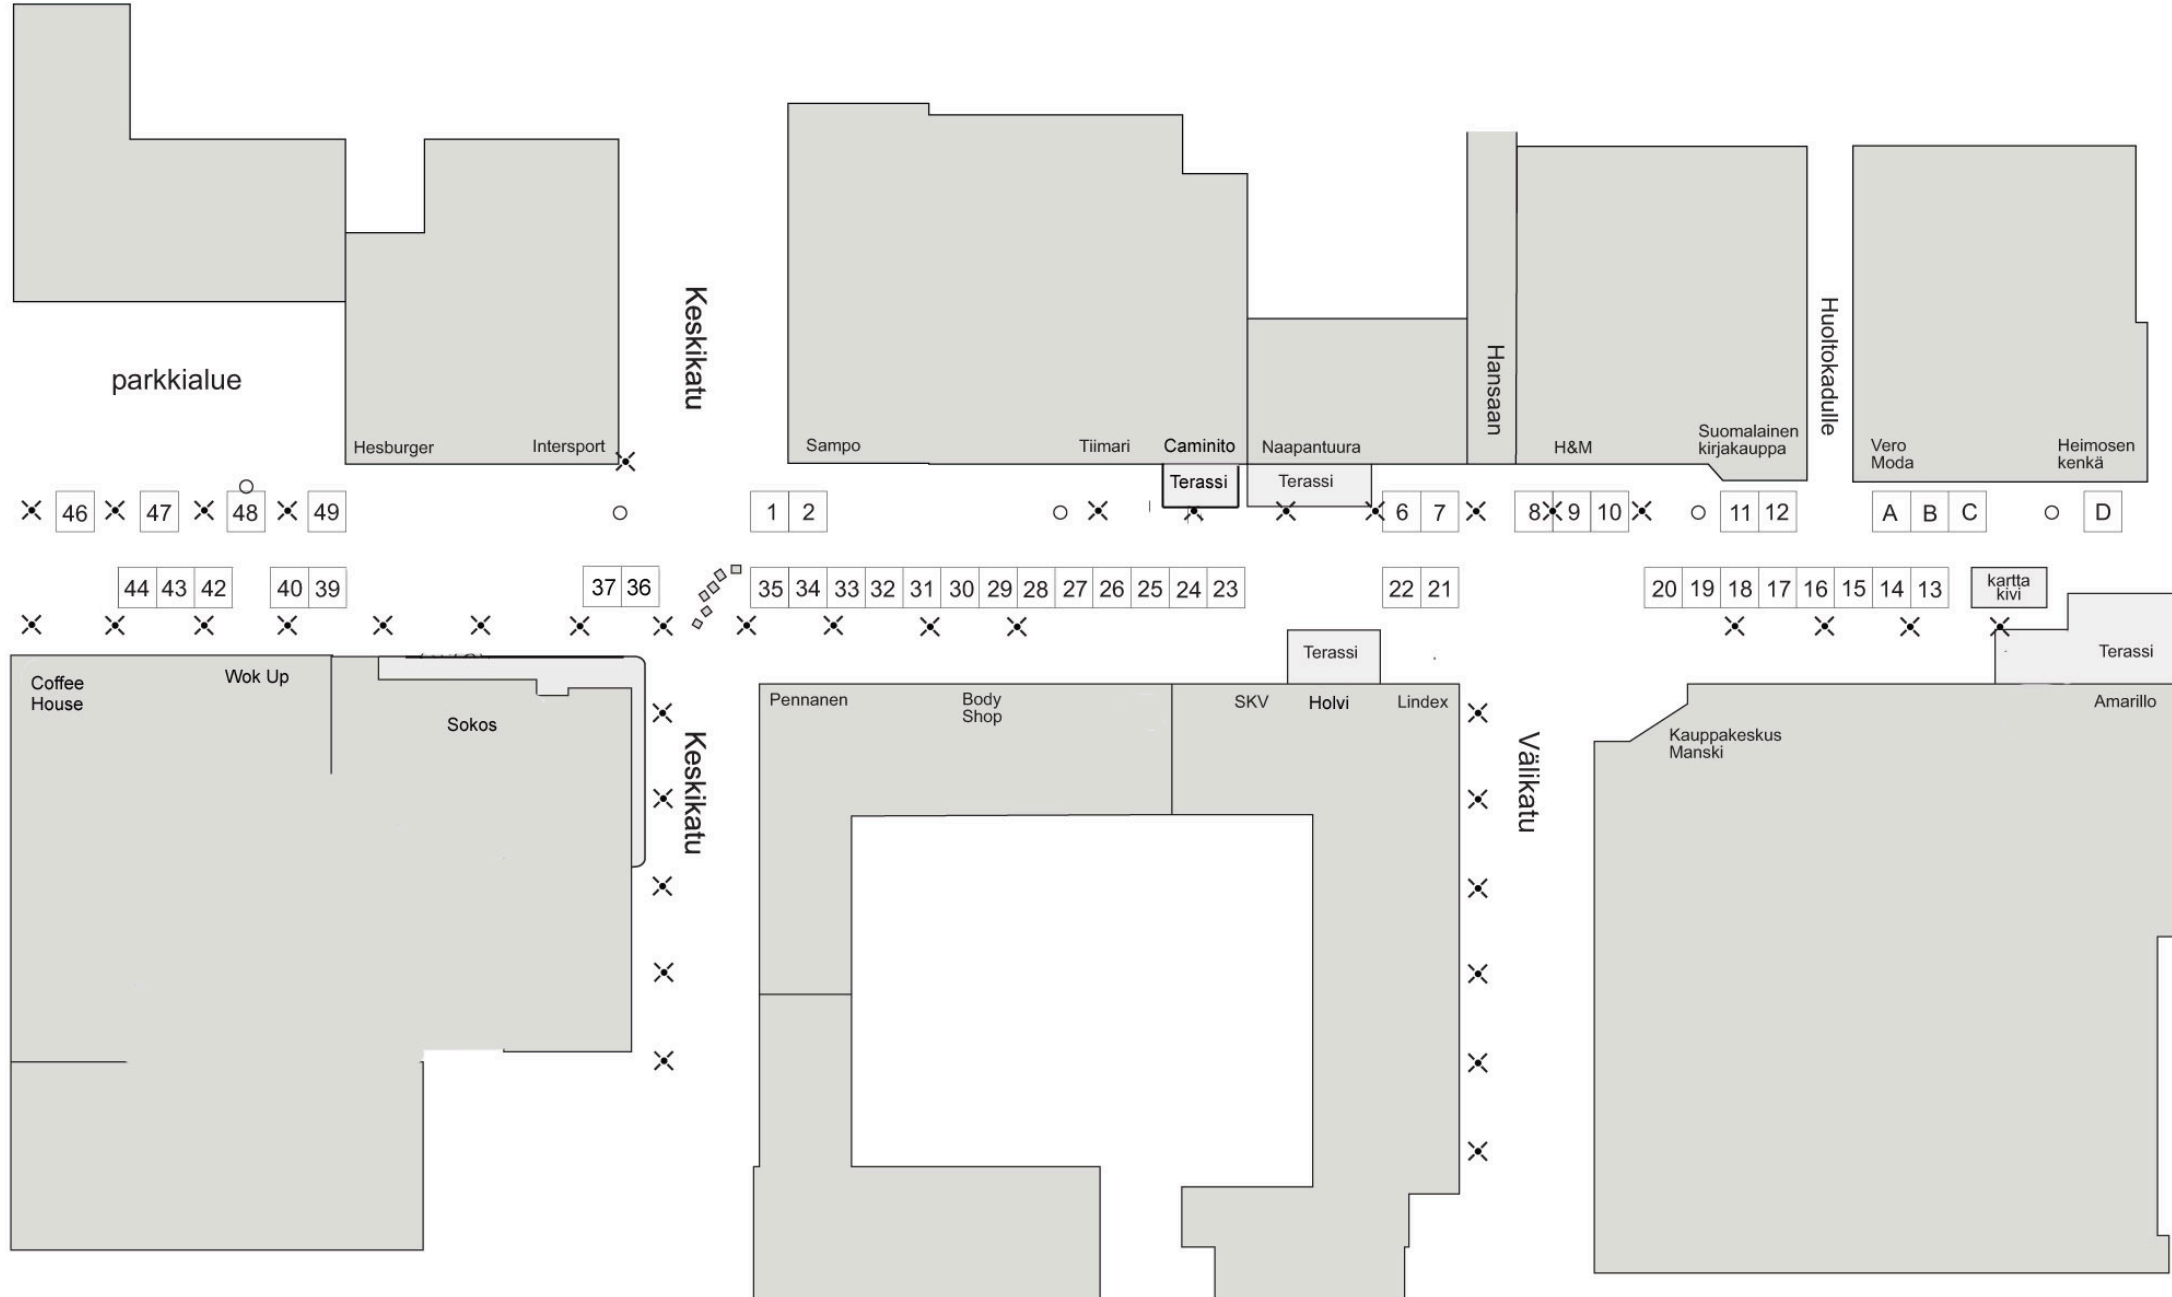

- ✕ valaisinpylväs/sähkökaappi
- sähkökaivo