


TORIKATU

KAUPPAKESKUS HANSA

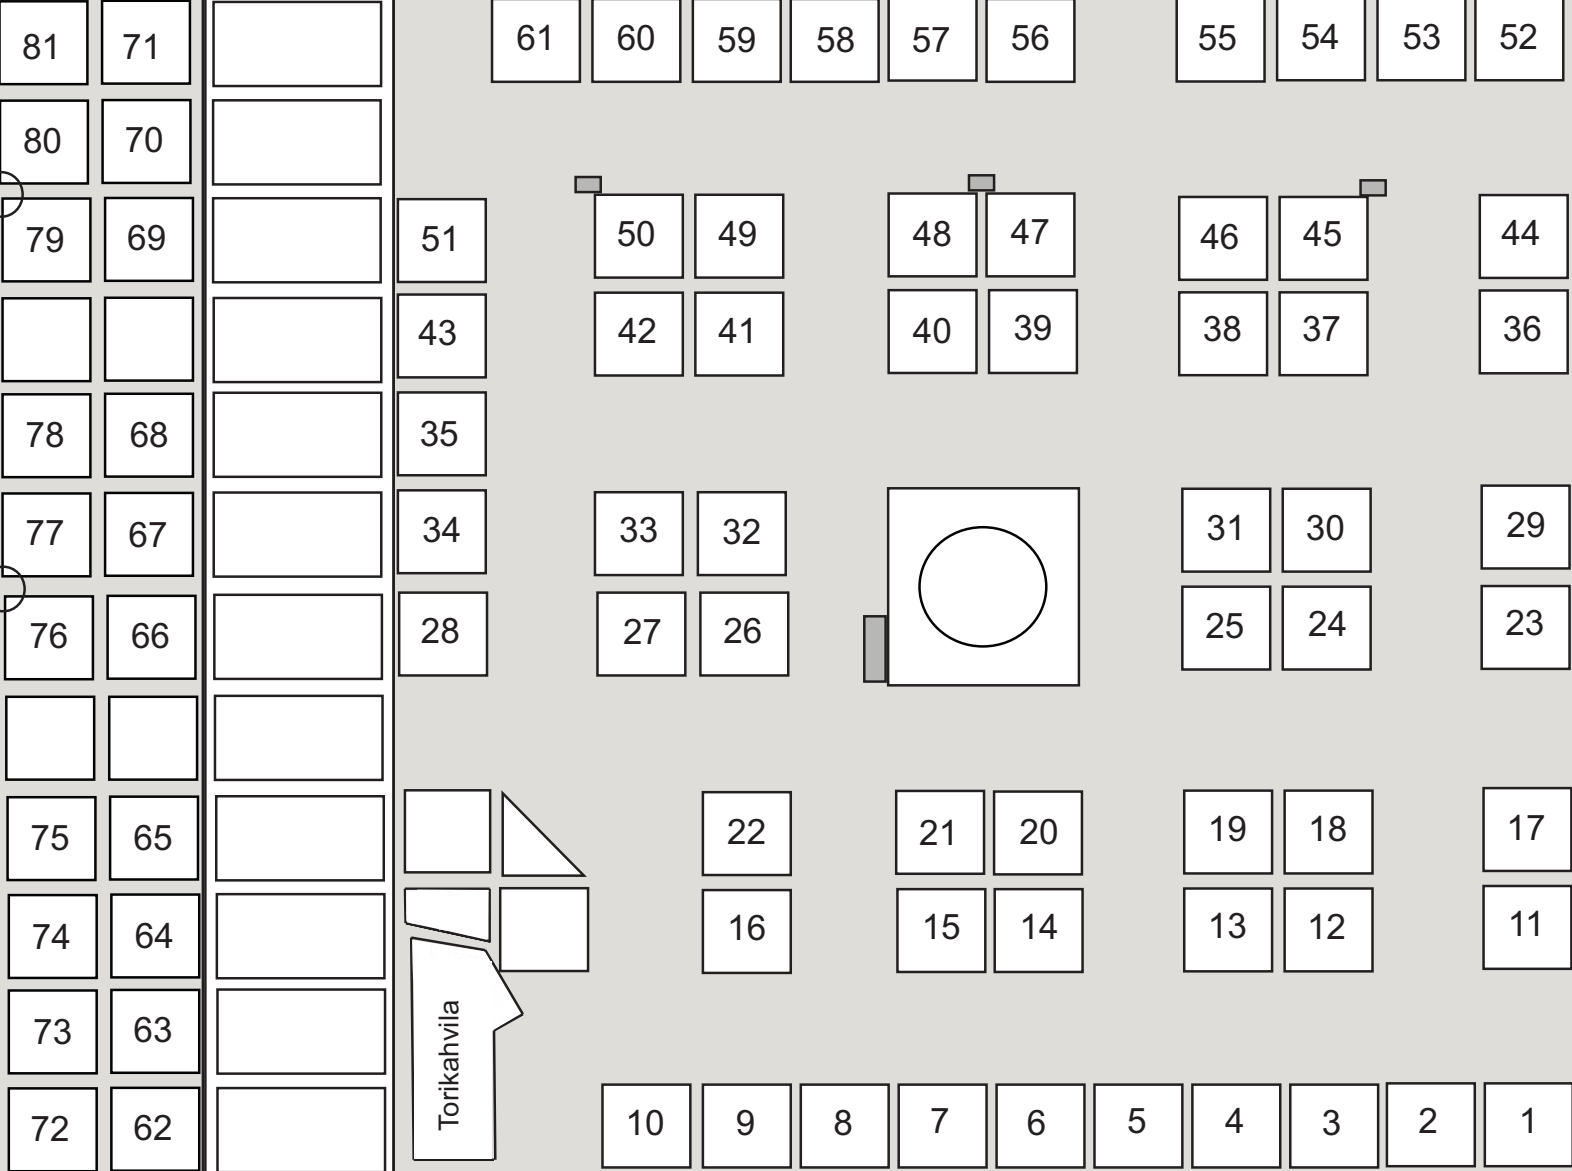

KIVIMIEHENKATU

■ = sähkökaappi